
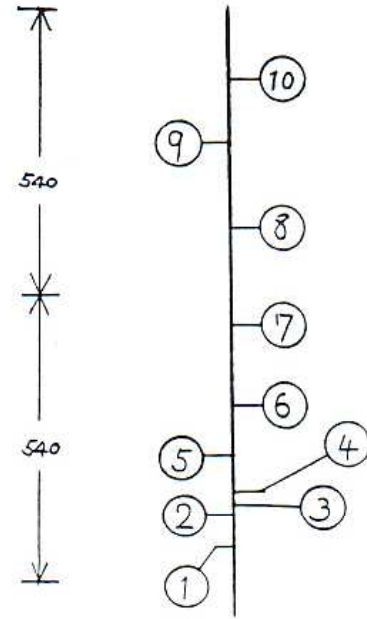


# 音楽堂平面図

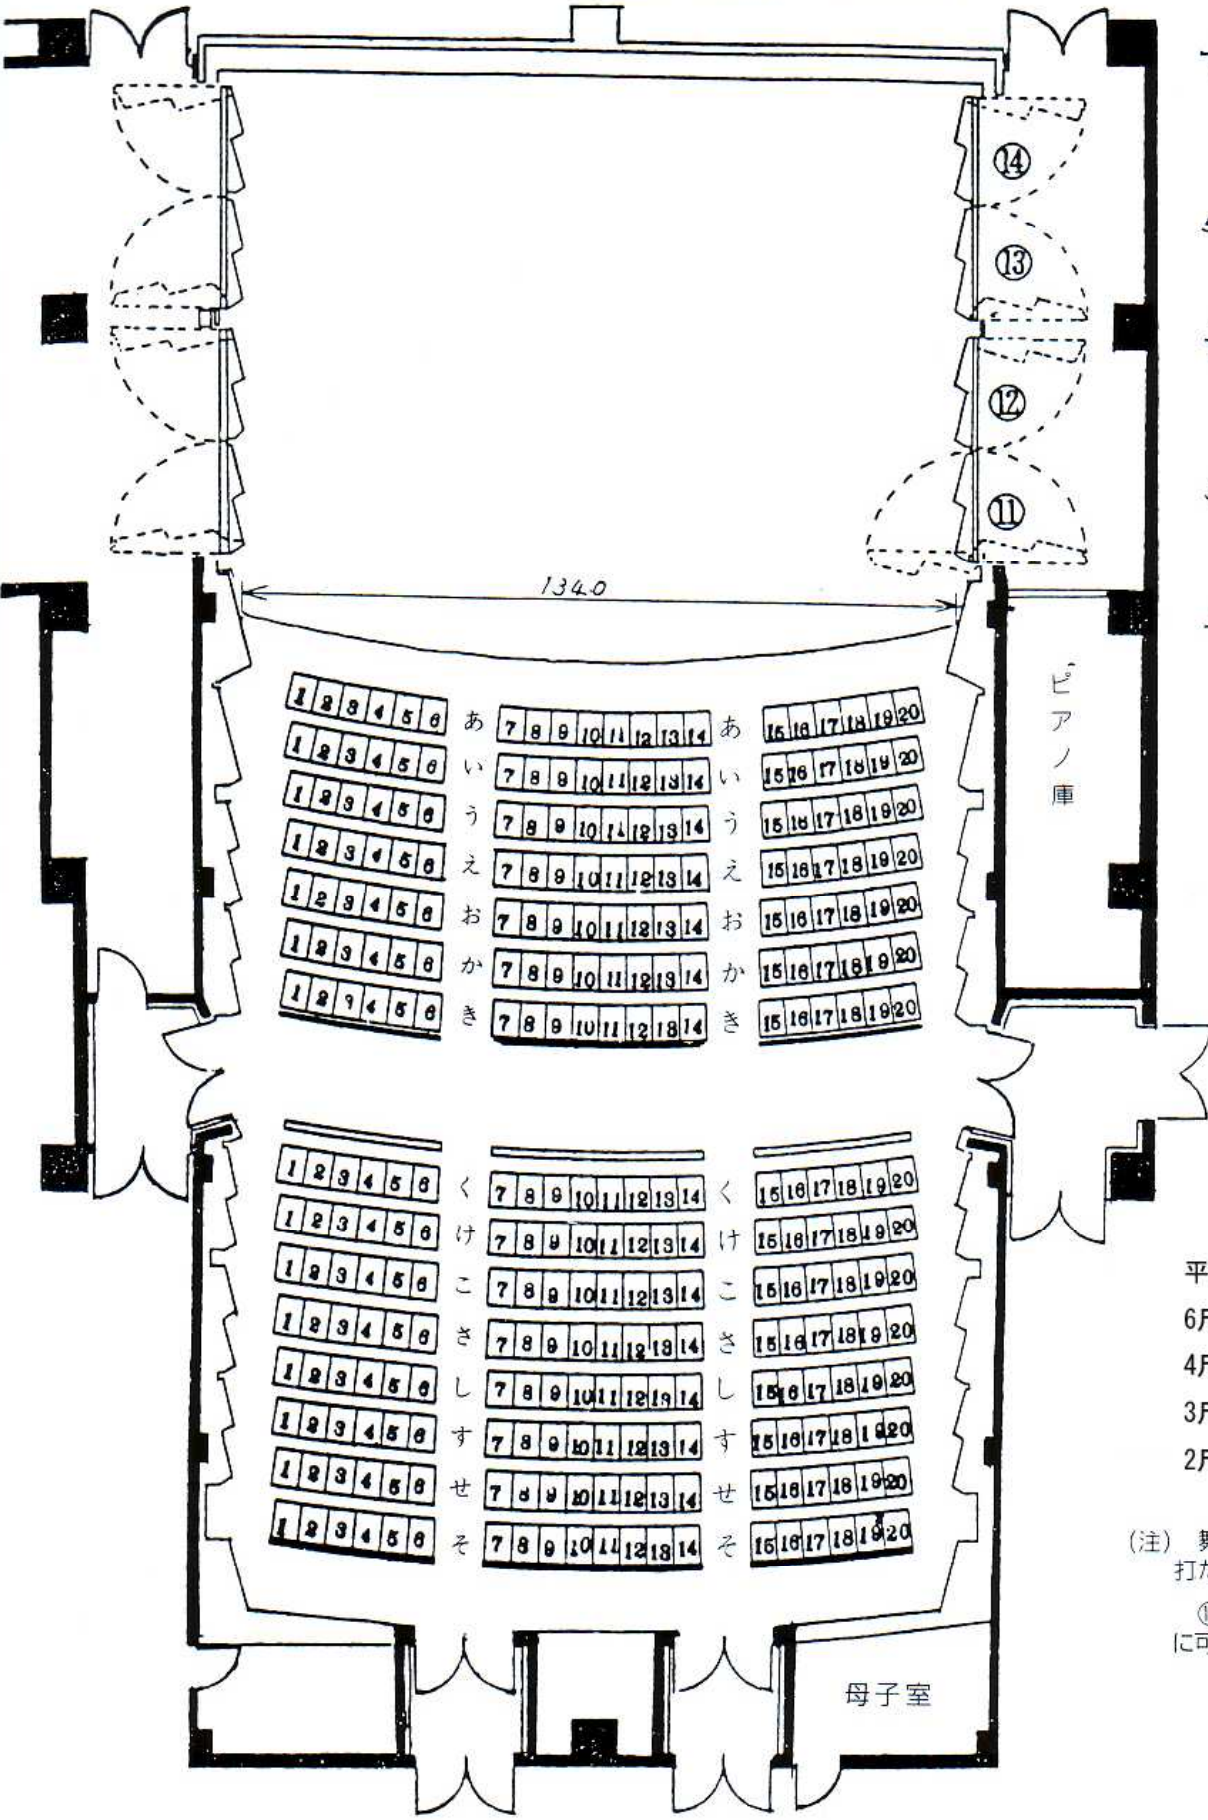

平台枚数  
 6尺×6尺……6枚  
 4尺×6尺……6枚  
 3尺×6尺……6枚  
 2尺×6尺……6枚

(注) 舞台には、釘は絶対に打たないでください。

⑪～⑭は、点線のように可動します。

No.	名 称	No.	名 称	No.	名 称
①	可動プロセニアム	⑥	第1サスペンションライト	⑪	可動側壁 1
②	巻取り緞帳	⑦	第2サスペンションライト	⑫	可動側壁 2
③	ボタン 1	⑧	第3サスペンションライト	⑬	可動側壁 3
④	ボーダーライト	⑨	ホリゾンライト	⑭	可動側壁 4
⑤	天井開閉	⑩	ボタン 7		